


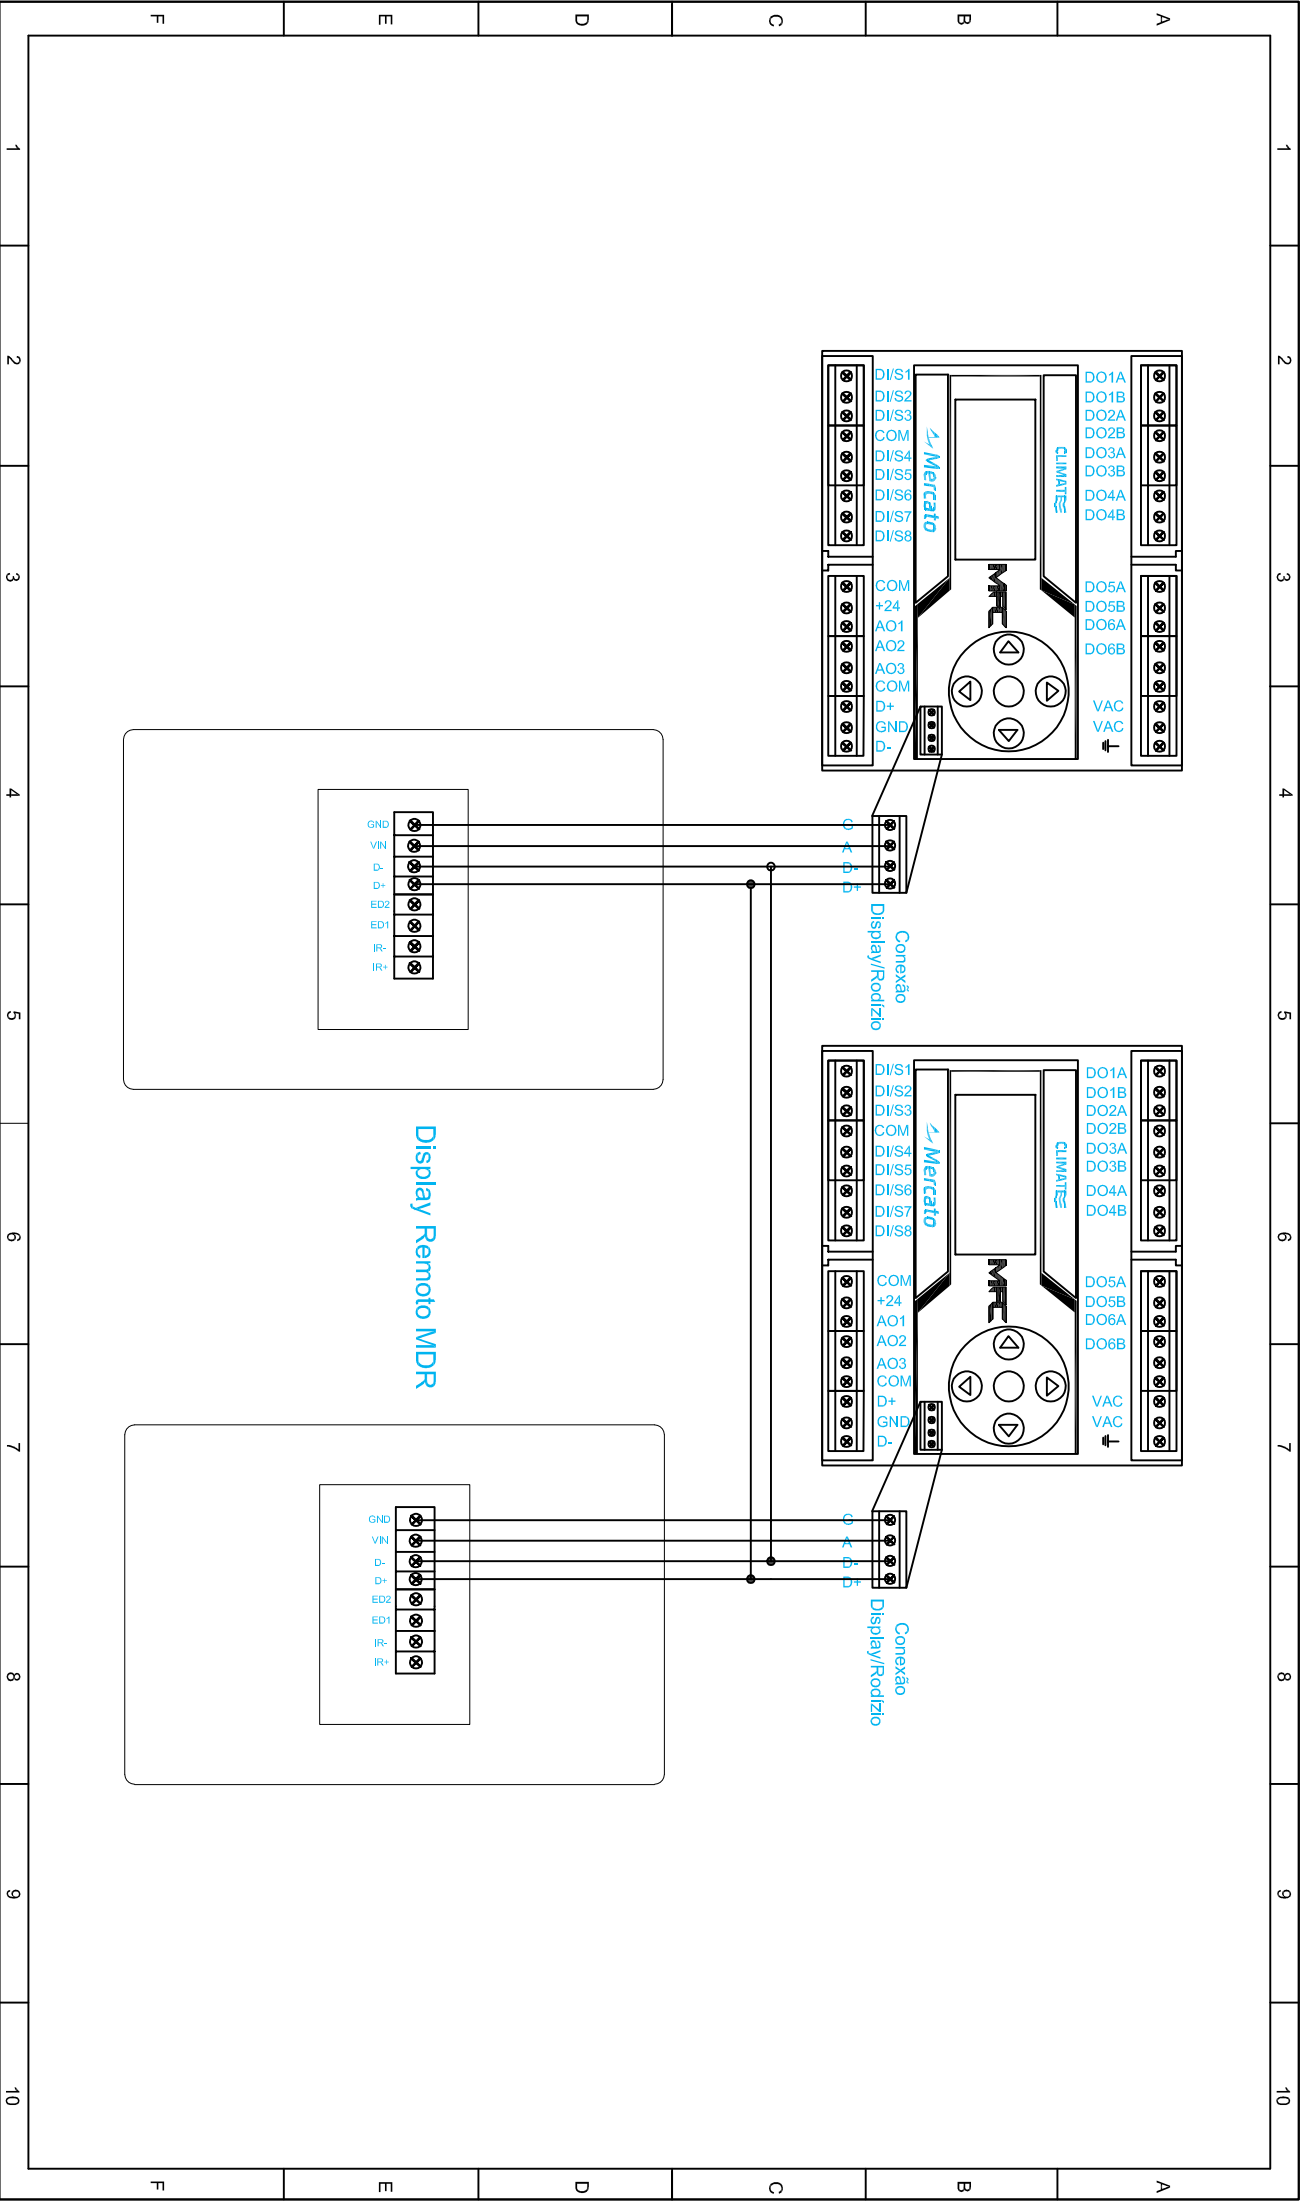

1	2	3	4	5	6	7	8	9	10
			Des. ALBERTO NUNES			Denominação: ESQUEMA DE LIGAÇÃO INTERLIGAÇÃO ENTRE 2 MFCs COM MDR			DIREITOS RESERVADO
Rev.1			10/07/2017			Esc: S/E Local:			Des. Nr.:
Rev.2									Formato A4
									Pág.: 01 De: 01